


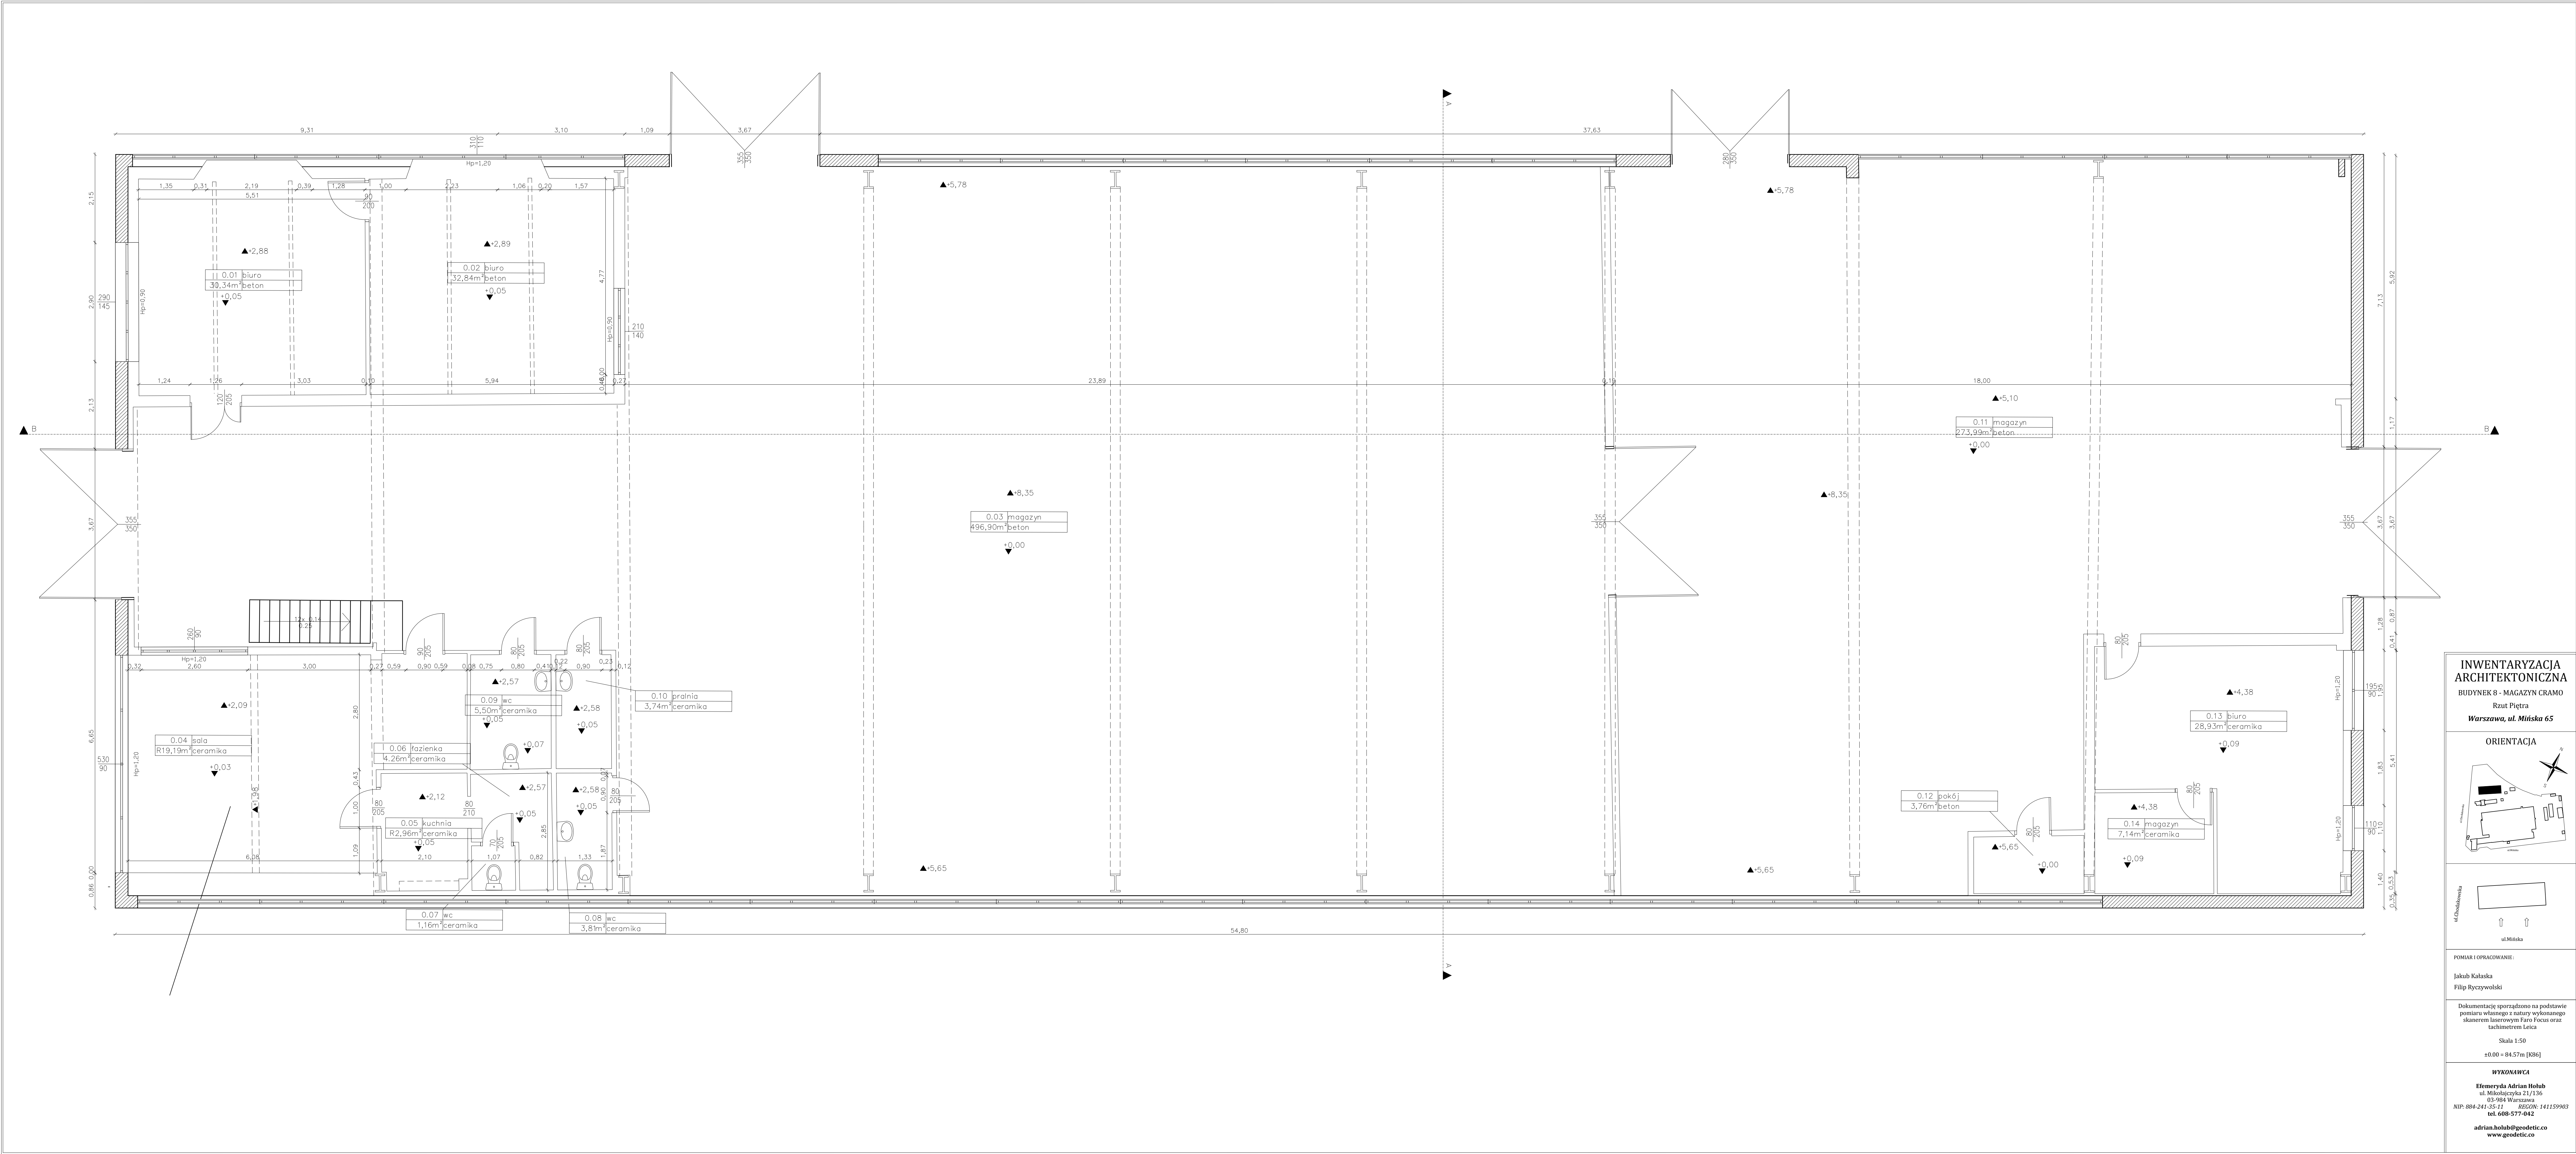

INWENTARYZACJA ARCHITEKTONICZNA
BUDYNEK 8 - MAGAZYN CRAMO
Rzut Piętra
Warszawa, ul. Mińska 65

ORIENTACJA

ul. Długa
ul. Mińska

POMIAR I OPRACOWANIE:
Jakub Kałaska
Filip Ryczywolski

Dokumentację sporządzono na podstawie pomiaru własnego z natury wykonanego skanerem laserowym Faro Focus oraz tachimetrem Leica

Skala 1:50
10,00 - 84,57m [KB6]

WYKONAWCA
Efemeryda Adrian Holub
ul. Mikołczyńska 21/136
03-984 Warszawa
NIP: 884-241-35-11 REGON: 141159903
tel. 608-577-942
adrian.holub@grodnetic.co
www.grodnetic.co